


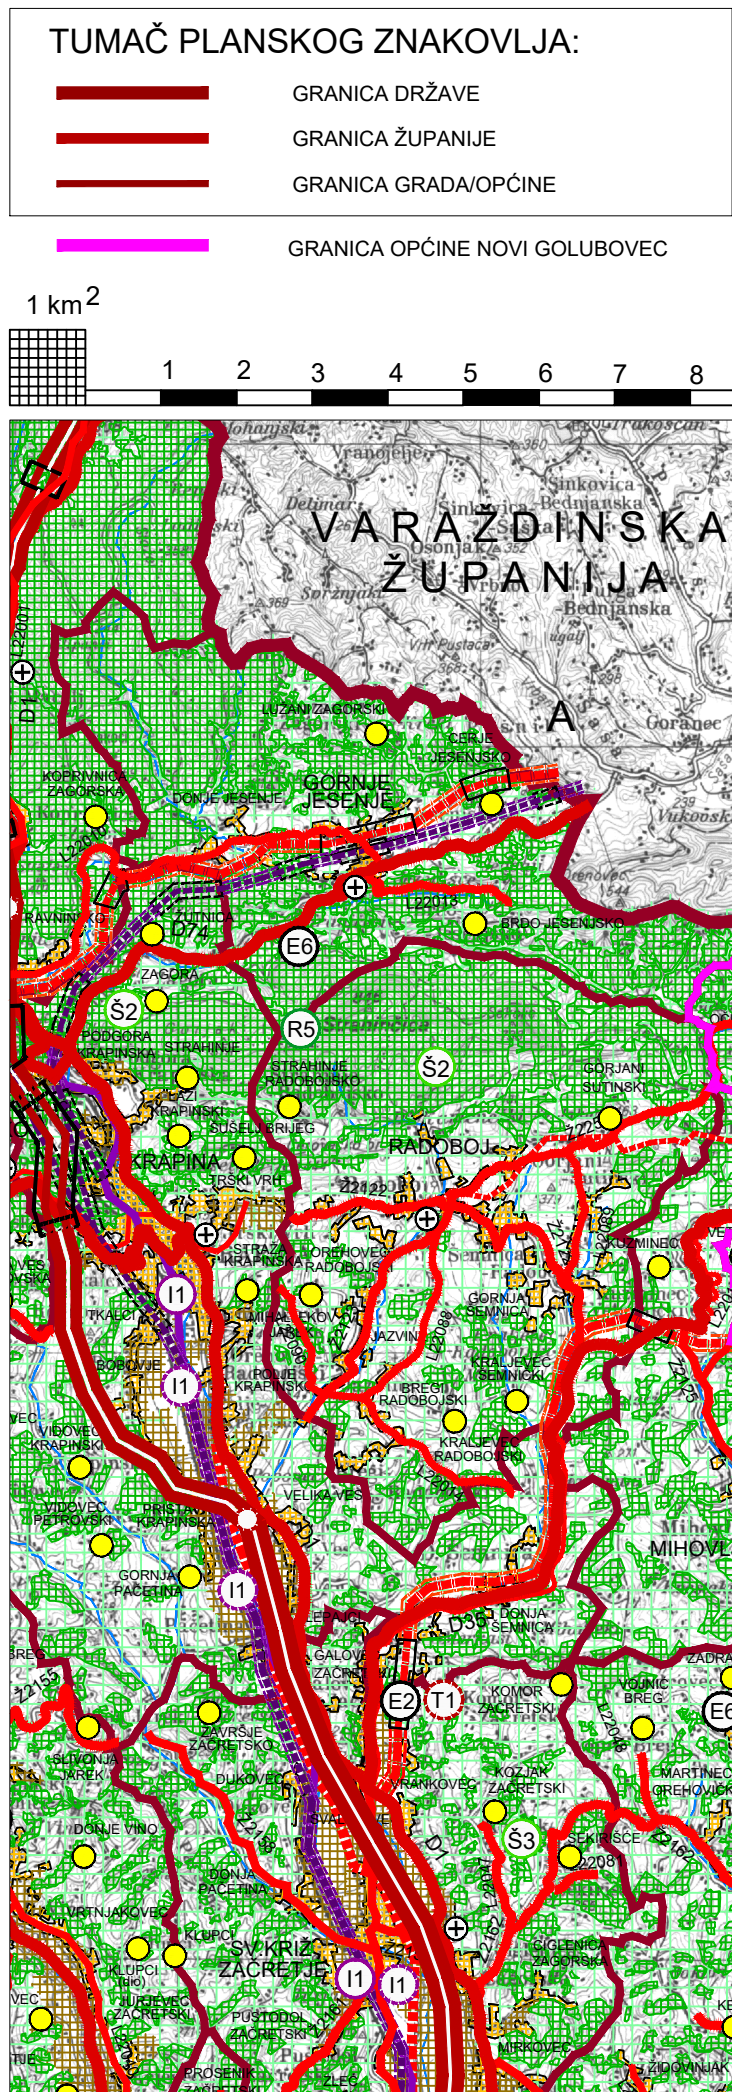

KRAPINSKO - ZAGORSKA ŽUPANIJA
PROSTORNI PLAN ŽUPANIJE
1. KORIŠTENJE I NAMJENA PROSTORA /
POVRŠINA 1 : 100000
Izvod iz II. izmjena i dopuna za prostor
OPĆINE NOVI GOLUBOVEC