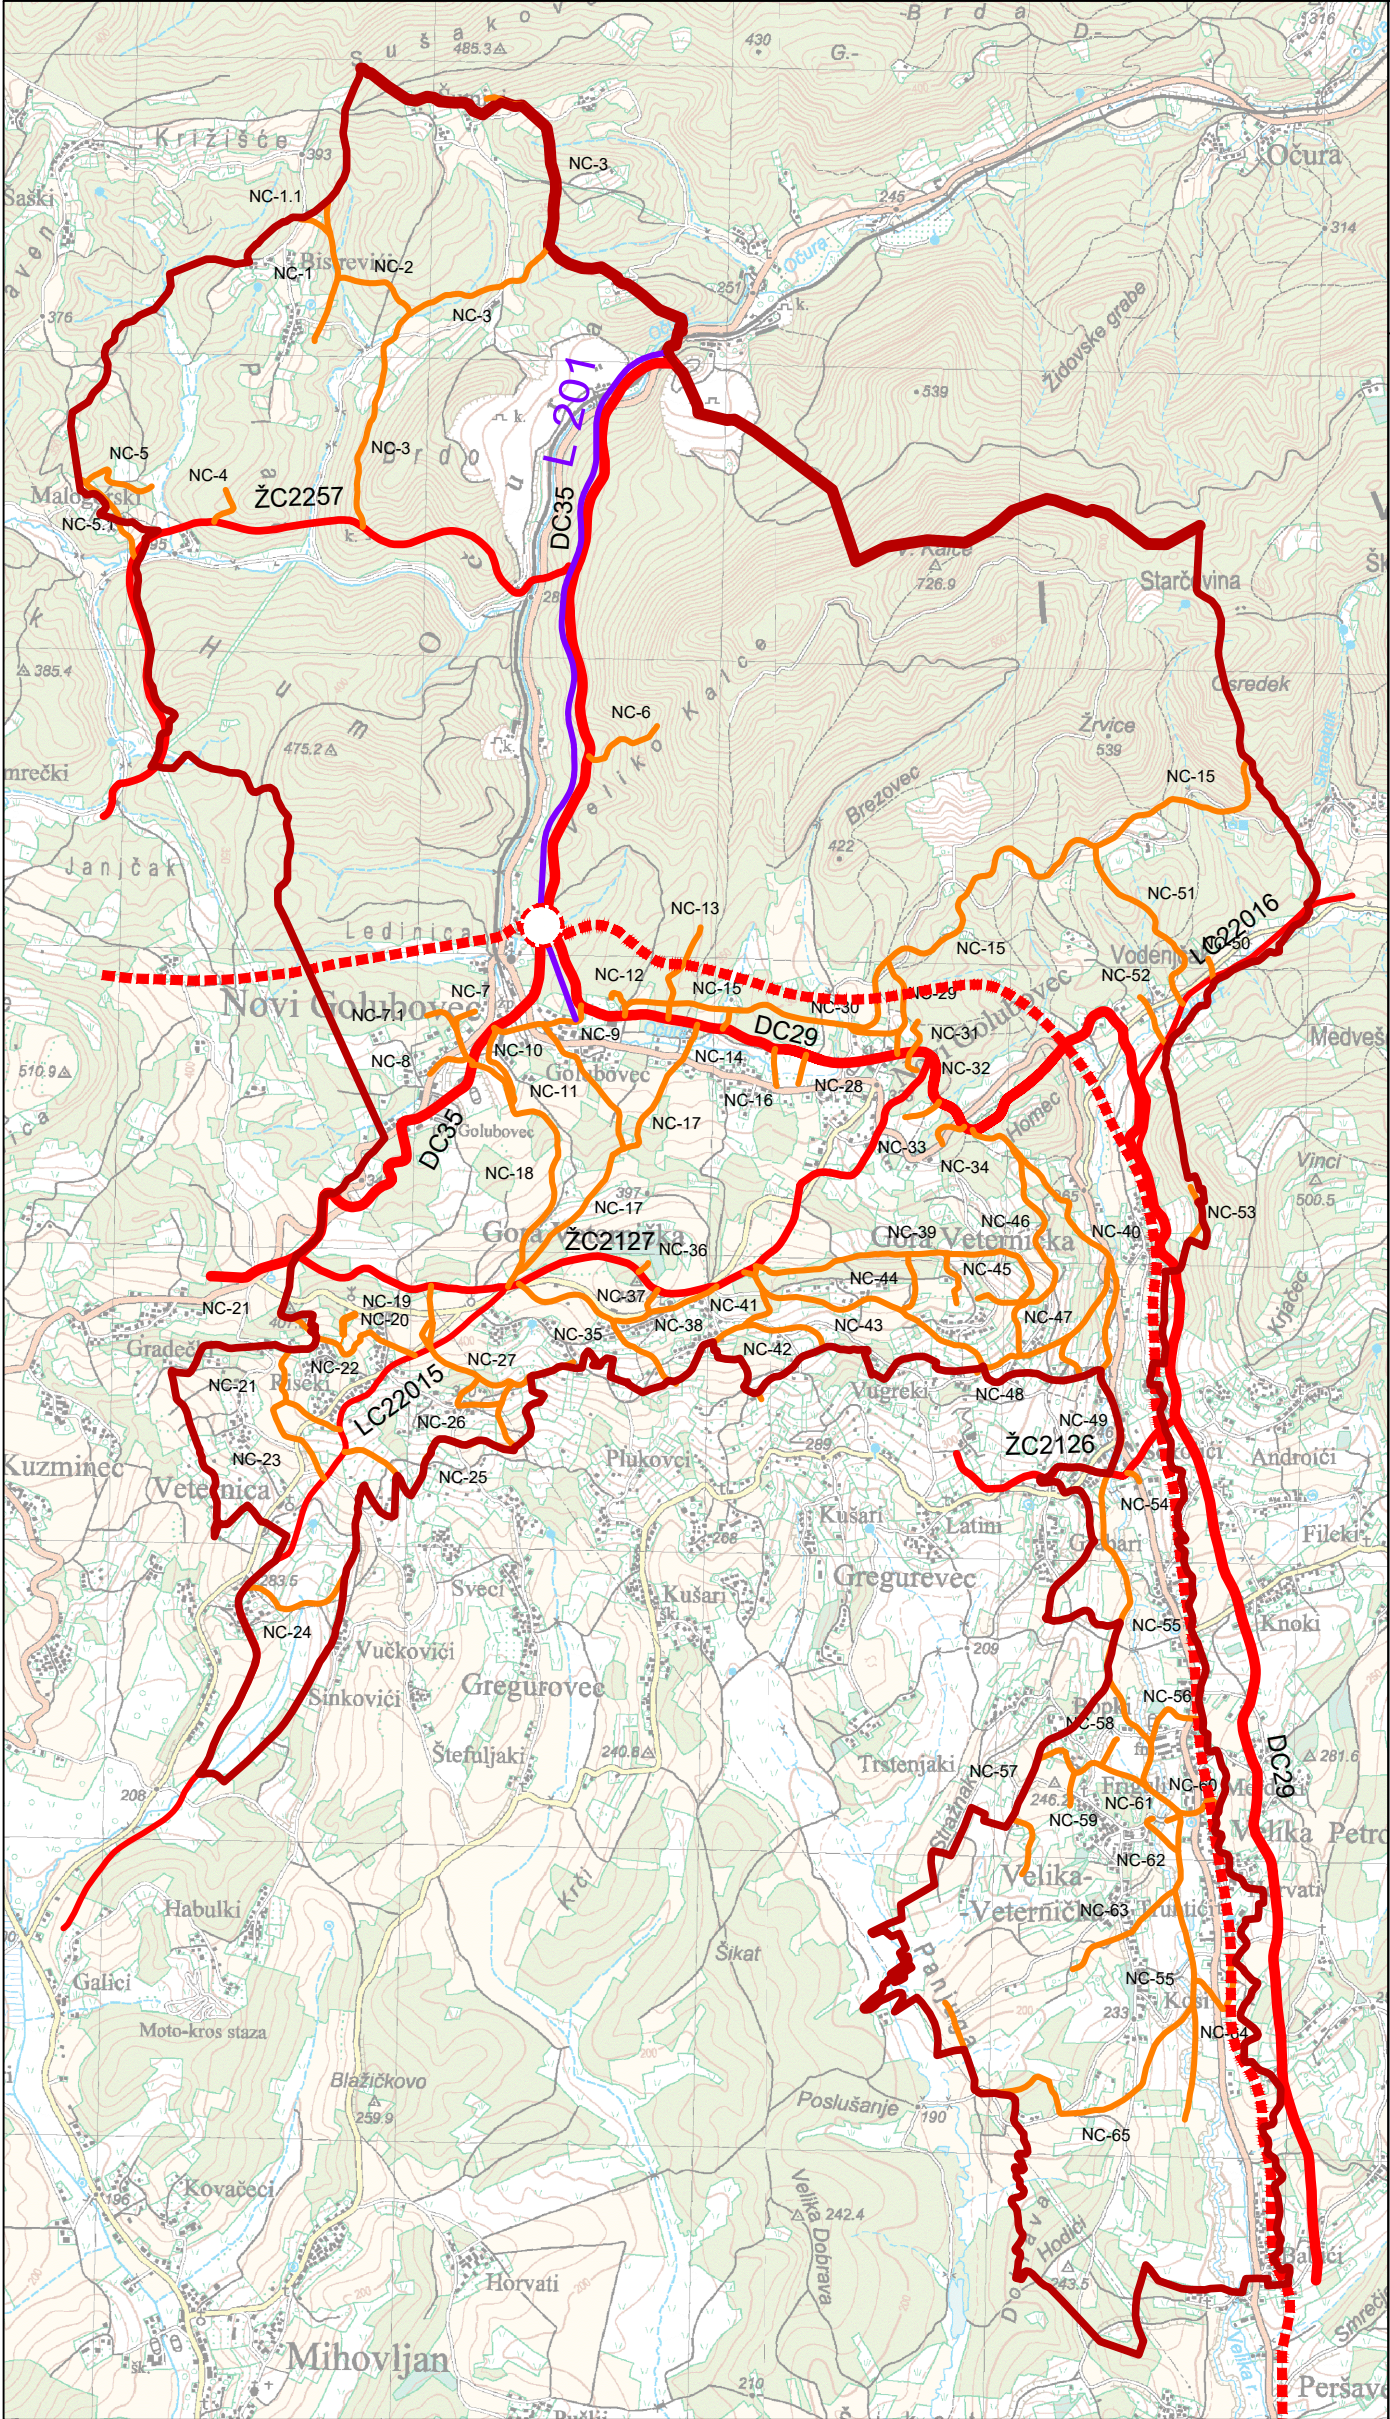


TUMAČ ZNAKOVA

GRANICE

- ŽUPANIJSKA GRANICA
- OPĆINSKA GRANICA

CESTOVNI PROMET

- DRŽAVNE CESTE
DC29 Novi Golubovec (DC35) - Zlatar - Marija Bistrica - Soblinec (DC3)
DC35 Varaždin (DC2) - Lepoglava - Švaljkovec (DC1/ŽC2160)

- ŽUPANIJSKE CESTE
ŽC2126 Petrova Gora (DC29) - Mihovljan (ŽC2125)
ŽC2127 Gora Veternička (DC29) - Veternica (DC35)
ŽC2257 Radoboj (ŽC2122) - Očura (DC35)

- LOKALNE CESTE
LC22015 Veternica (ŽC2127) - Mihovljan (ŽC2125)
LC22016 Velika Veternička (DC29) - Lobar (ŽC2128)

- NERAZVRSTANE CESTE
- MOGUĆI ILI ALTERNATIVNI KORIDOR CESTA
(koridor za istraživanje)

- RASKRIŽJE CESTA U DVIJE RAZINE

ŽELJEZNIČKI PROMET

- ŽELJEZNIČKA PRUGA ZA LOKALNI PROMET

Županija: KRAPINSKO - ZAGORSKA Općina: NOVI GOLUBOVEC	
Naziv prostornog plana: III. IZMJENA I DOPUNA PRIJEDLOG PLANA ZA JAVNU RASPRAVU PROSTORNI PLAN UREĐENJA OPĆINE NOVI GOLUBOVEC	
Naziv kartografskog prikaza: 2. INFRASTRUKTURNI SUSTAVI I MREŽE 2.1. PROMETNI SUSTAV - CESTOVNI I ŽELJEZNIČKI	
Broj kartografskog prikaza: 2.1.	Mjerilo kartografskog prikaza: 1 : 25 000
Odluka predstavničkog tijela o izradi plana: "Službeni glasnik Krapinsko-zagorske županije" broj 35/22	Odluka predstavničkog tijela o donošenju plana: "Službeni glasnik Krapinsko-zagorske županije"
Javna rasprava (datum objave):	Javni uvid održan:
Pečat tijela odgovornog za provođenje javne rasprave:	Odgovorna osoba za provođenje javne rasprave: Kristijan Kunštek, mag. ing. agr.
Mišljenje na plan prema čl. 107. st. 4. i suglasnost na plan prema čl. 108. Zakona o prostornom uređenju (Narodne novine broj 153/13, 65/17, 114/18, 39/19, 98/19): ne pribavljaju se	
Pravna osoba koja je izradila plan: JAVNA USTANOVA "ZAVOD ZA PROSTORNO UREĐENJE KRAPINSKO-ZAGORSKE ŽUPANIJE" KRAPINA, Magistratska 1	
Pečat pravne osobe koja je izradila plan:	Odgovorna osoba: Snježana Žigman, dipl. ing. građ.
Odgovorni voditelj izrade: TEA ERCEG, dipl. ing. arh., ovlaštena arhitektica urbanistica	
Stručni tim u izradi plana: 1. Tea Erceg, dipl. ing. arh., ovl. arh. urb. 2. Željko Kapelac, dipl. ing. arh., ovl. arh. urb. 3. Snježana Žigman, dipl. ing. građ. 4. Valentina Gregorić, mag. geogr. 5. Mateja Burić, mag. ing. prosp. arch. 6. Franjo Županić, mag. ing. aedif. 7. Damir Jaković, dipl. ing. arh. 8. Ana Zubić, dipl. oec. 9. Mateja Crneković, mag. geogr. 10. Nikolina Ferbišek, mag. ing. urb. silv. 11. Lijana Malogorski, dipl. iur.	
Pečat predstavničkog tijela:	Predsjednik predstavničkog tijela: Mladen Kos
Istovjetnost ovog prostornog plana s izvornikom ovjerava: (ime, prezime i potpis)	Pečat nadležnog tijela: