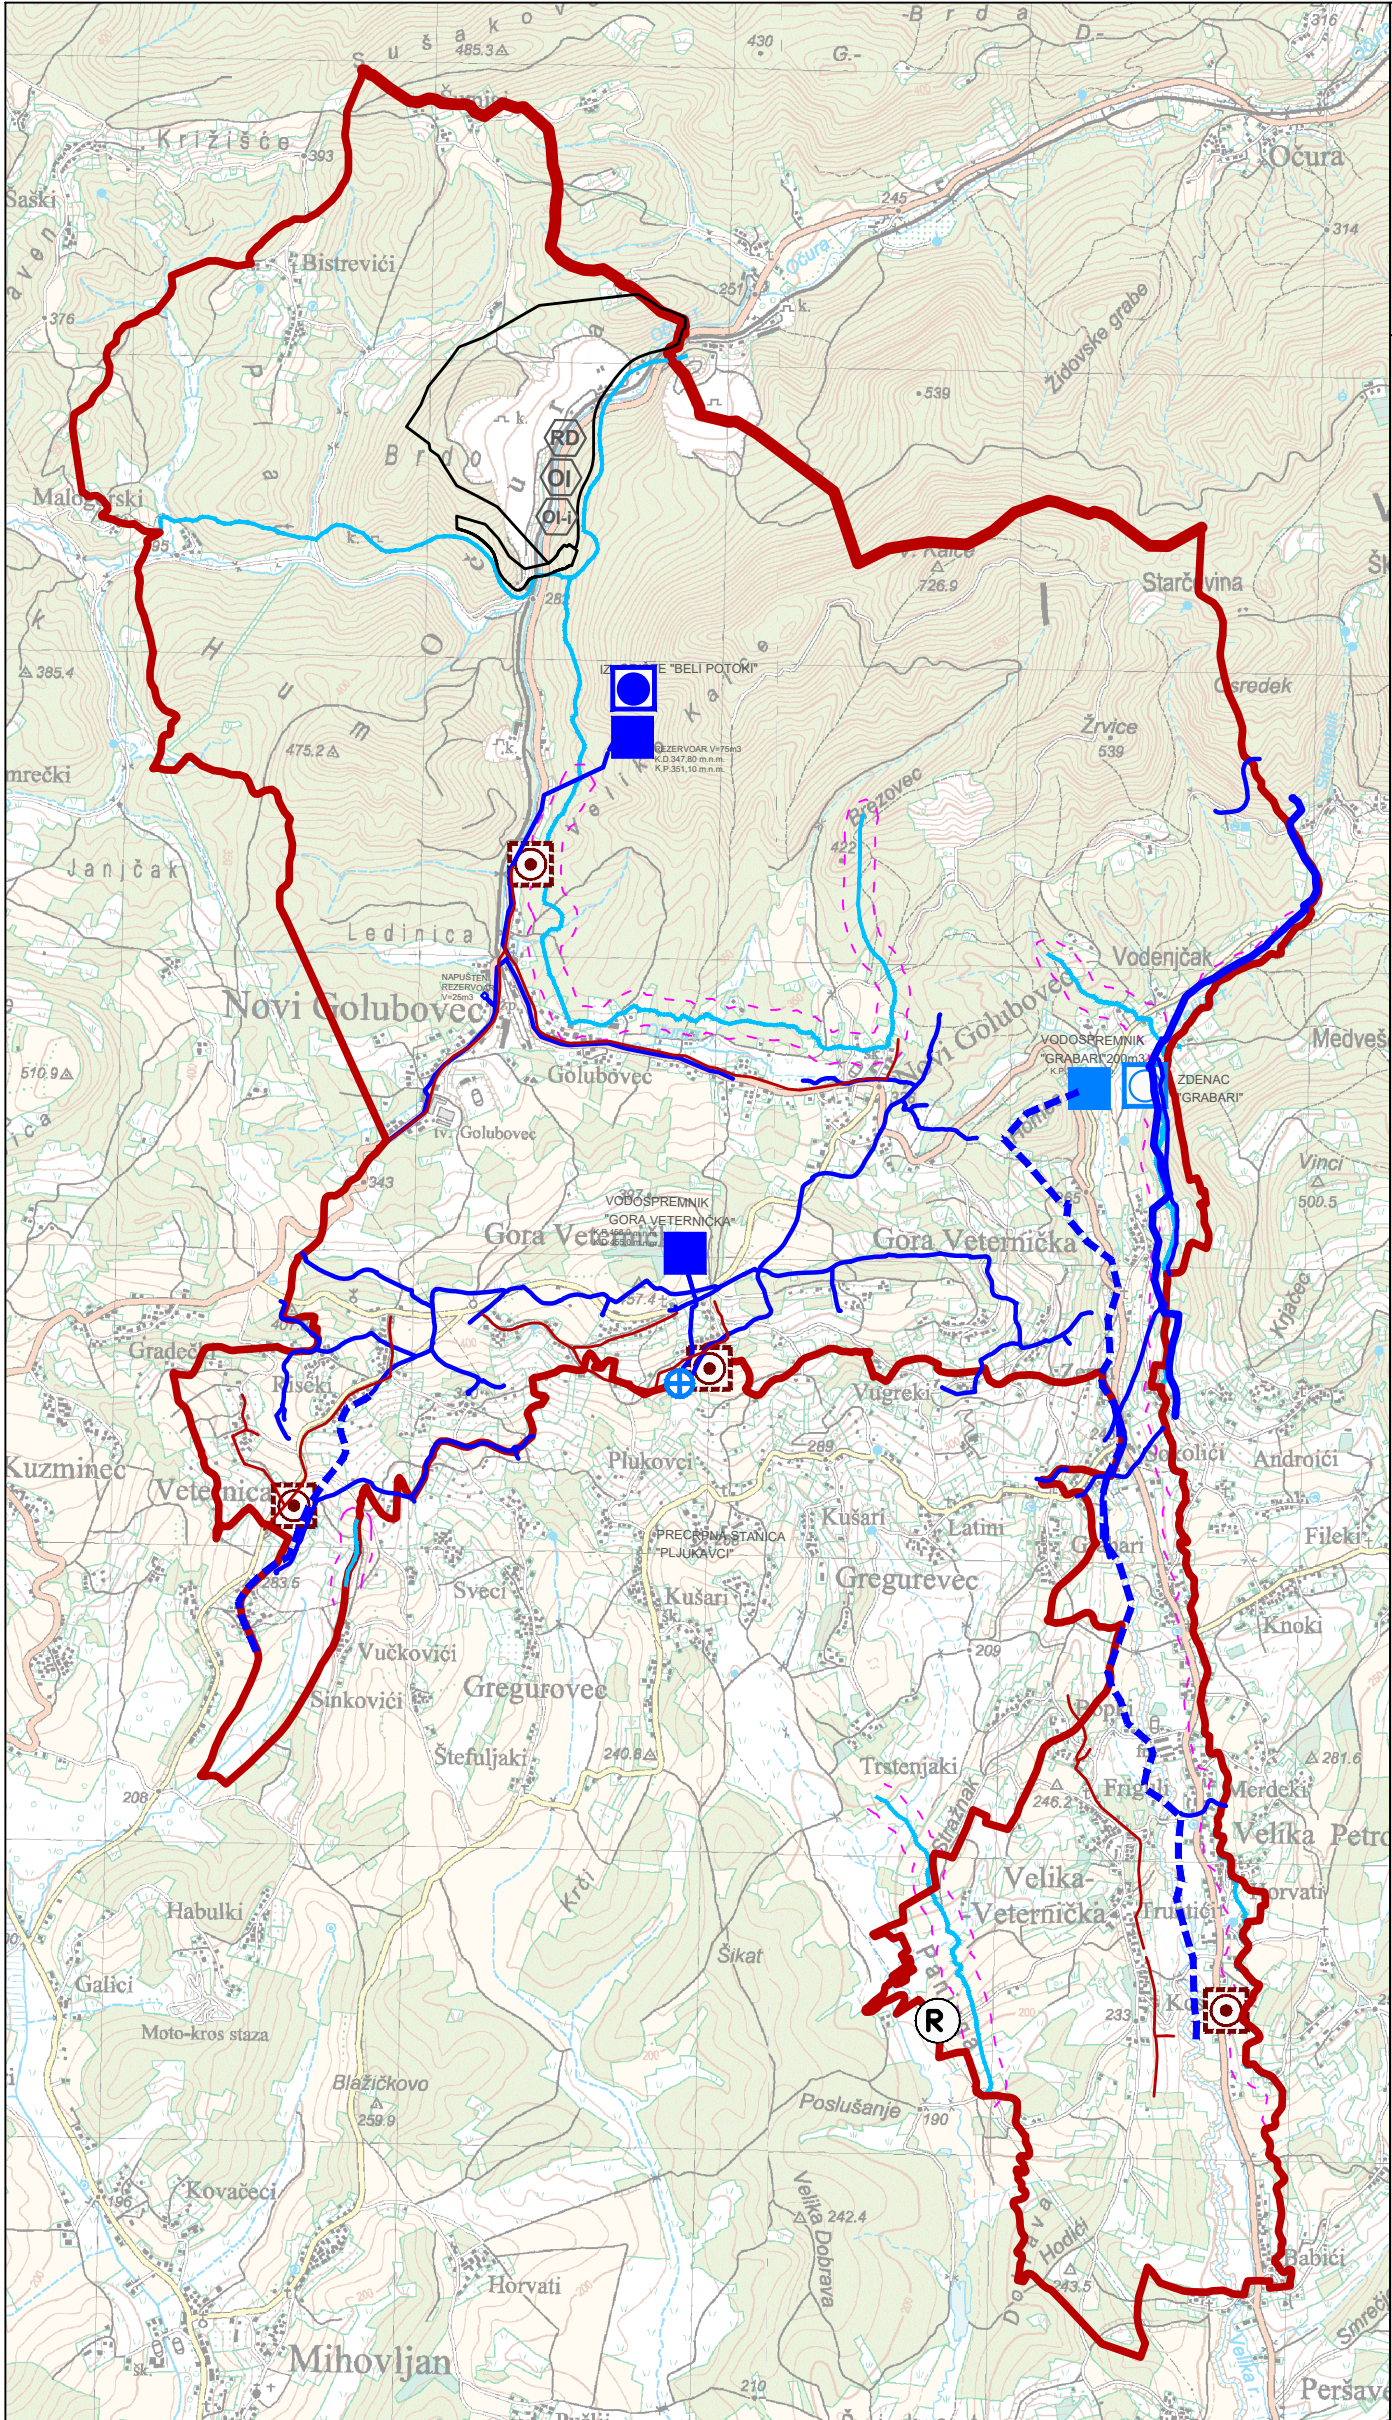


TUMAČ ZNAKOVA

GRANICE

- ŽUPANIJSKA GRANICA
- OPĆINSKA GRANICA

postojeće planirano VODNOGOSPODARSKI SUSTAV

- VODOOPSKRBA
- VODOZAHVAT / VODOCRPILIŠTE
- VODOSPREMA
- CRPNA STANICA
- POSTOJEĆI VODOVOD
- PLANIRANI VODOVOD

- ODVODNJA OTPADNIH VODA
- POSTOJEĆA KANALIZACIJA
- UREĐAJ ZA PROČIŠĆAVANJE

- UREĐENJE VODOTOKA I VODA
- REGULACIJSKI I ZAŠTITINI SUSUTAV
- VAŽNIJI VODOTOCI
- GRANICA MOGUĆIH ZAPLAVNIH PODRUČJA
- RETENCIJE ZA OBRANU OD POPLAVA
- Retencija Šikad

- POSTUPANJE S OTPADOM
- RECIKLAŽNO DVORIŠTE (GRAĐEVINSKI OTPAD)
- ODLAGALIŠTE (INERTNI GRAĐEVINSKI OTPAD)
- ODLAGALIŠTE VIŠKA ISKOPA KOJE PREDSTAVLJA MINERALNU SIROVINU NAKON IZVOĐENJA GRAĐEVINSKIH RADOVA

Županija: KRAPINSKO - ZAGORSKA	
Općina: NOVI GOLUBOVEC	
Naziv prostornog plana: III. IZMJENA I DOPUNA PRIJEDLOG PLANA ZA JAVNU RASPRAVU	
PROSTORNI PLAN UREĐENJA OPĆINE NOVI GOLUBOVEC	
Naziv kartografskog prikaza: 2. INFRASTRUKTURNI SUSTAVI I MREŽE	
2.4. VODNOGOSPODARSKI SUSTAVI I GOSPODARENJE OTPADOM	
Broj kartografskog prikaza: 2.4.	Mjerilo kartografskog prikaza: 1 : 25 000
Odluka predstavničkog tijela o izradi plana: "Službeni glasnik Krapinsko-zagorske županije" broj 35/22	Odluka predstavničkog tijela o donošenju plana: "Službeni glasnik Krapinsko-zagorske županije"
Javna rasprava (datum objave):	Javni uvid održan:
Pečat tijela odgovornog za provođenje javne rasprave:	Odgovorna osoba za provođenje javne rasprave: Kristijan Kunštek, mag. ing. agr.
Mišljenje na plan prema čl. 107. st. 4. i suglasnost na plan prema čl. 108. Zakona o prostornom uređenju (Narodne novine broj 153/13, 65/17, 114/18, 39/19, 98/19): ne pribavljaju se	
Pravna osoba koja je izradila plan: JAVNA USTANOVA "ZAVOD ZA PROSTORNO UREĐENJE KRAPINSKO-ZAGORSKE ŽUPANIJE" KRAPINA, Magistratska 1	
Pečat pravne osobe koja je izradila plan:	Odgovorna osoba: Snježana Žigman, dipl. ing. građ.
Odgovorni voditelj izrade: TEA ERCEG, dipl. ing. arh., ovlaštena arhitektica urbanistica	
Stručni tim u izradi plana: 1. Tea Erceg, dipl. ing. arh., ovl. arh. urb. 5. Mateja Burić, mag. ing. prosp. arch. 9. Mateja Crneković, mag. geogr. 2. Željko Kapelac, dipl. ing. arh., ovl. arh. urb. 6. Franjo Županić, mag. ing. aedif. 10. Nikolina Ferbišek, mag. ing. urb. silv. 3. Snježana Žigman, dipl. ing. građ. 7. Damir Jaković, dipl. ing. arh. 11. Liljana Malogorski, dipl. iur. 4. Valentina Gregorić, mag. geogr. 8. Ana Zubić, dipl. oec.	
Pečat predstavničkog tijela:	Predsjednik predstavničkog tijela: Mladen Kos
Istovjetnost ovog prostornog plana s izvornikom ovjerava: (ime, prezime i potpis)	Pečat nadležnog tijela: