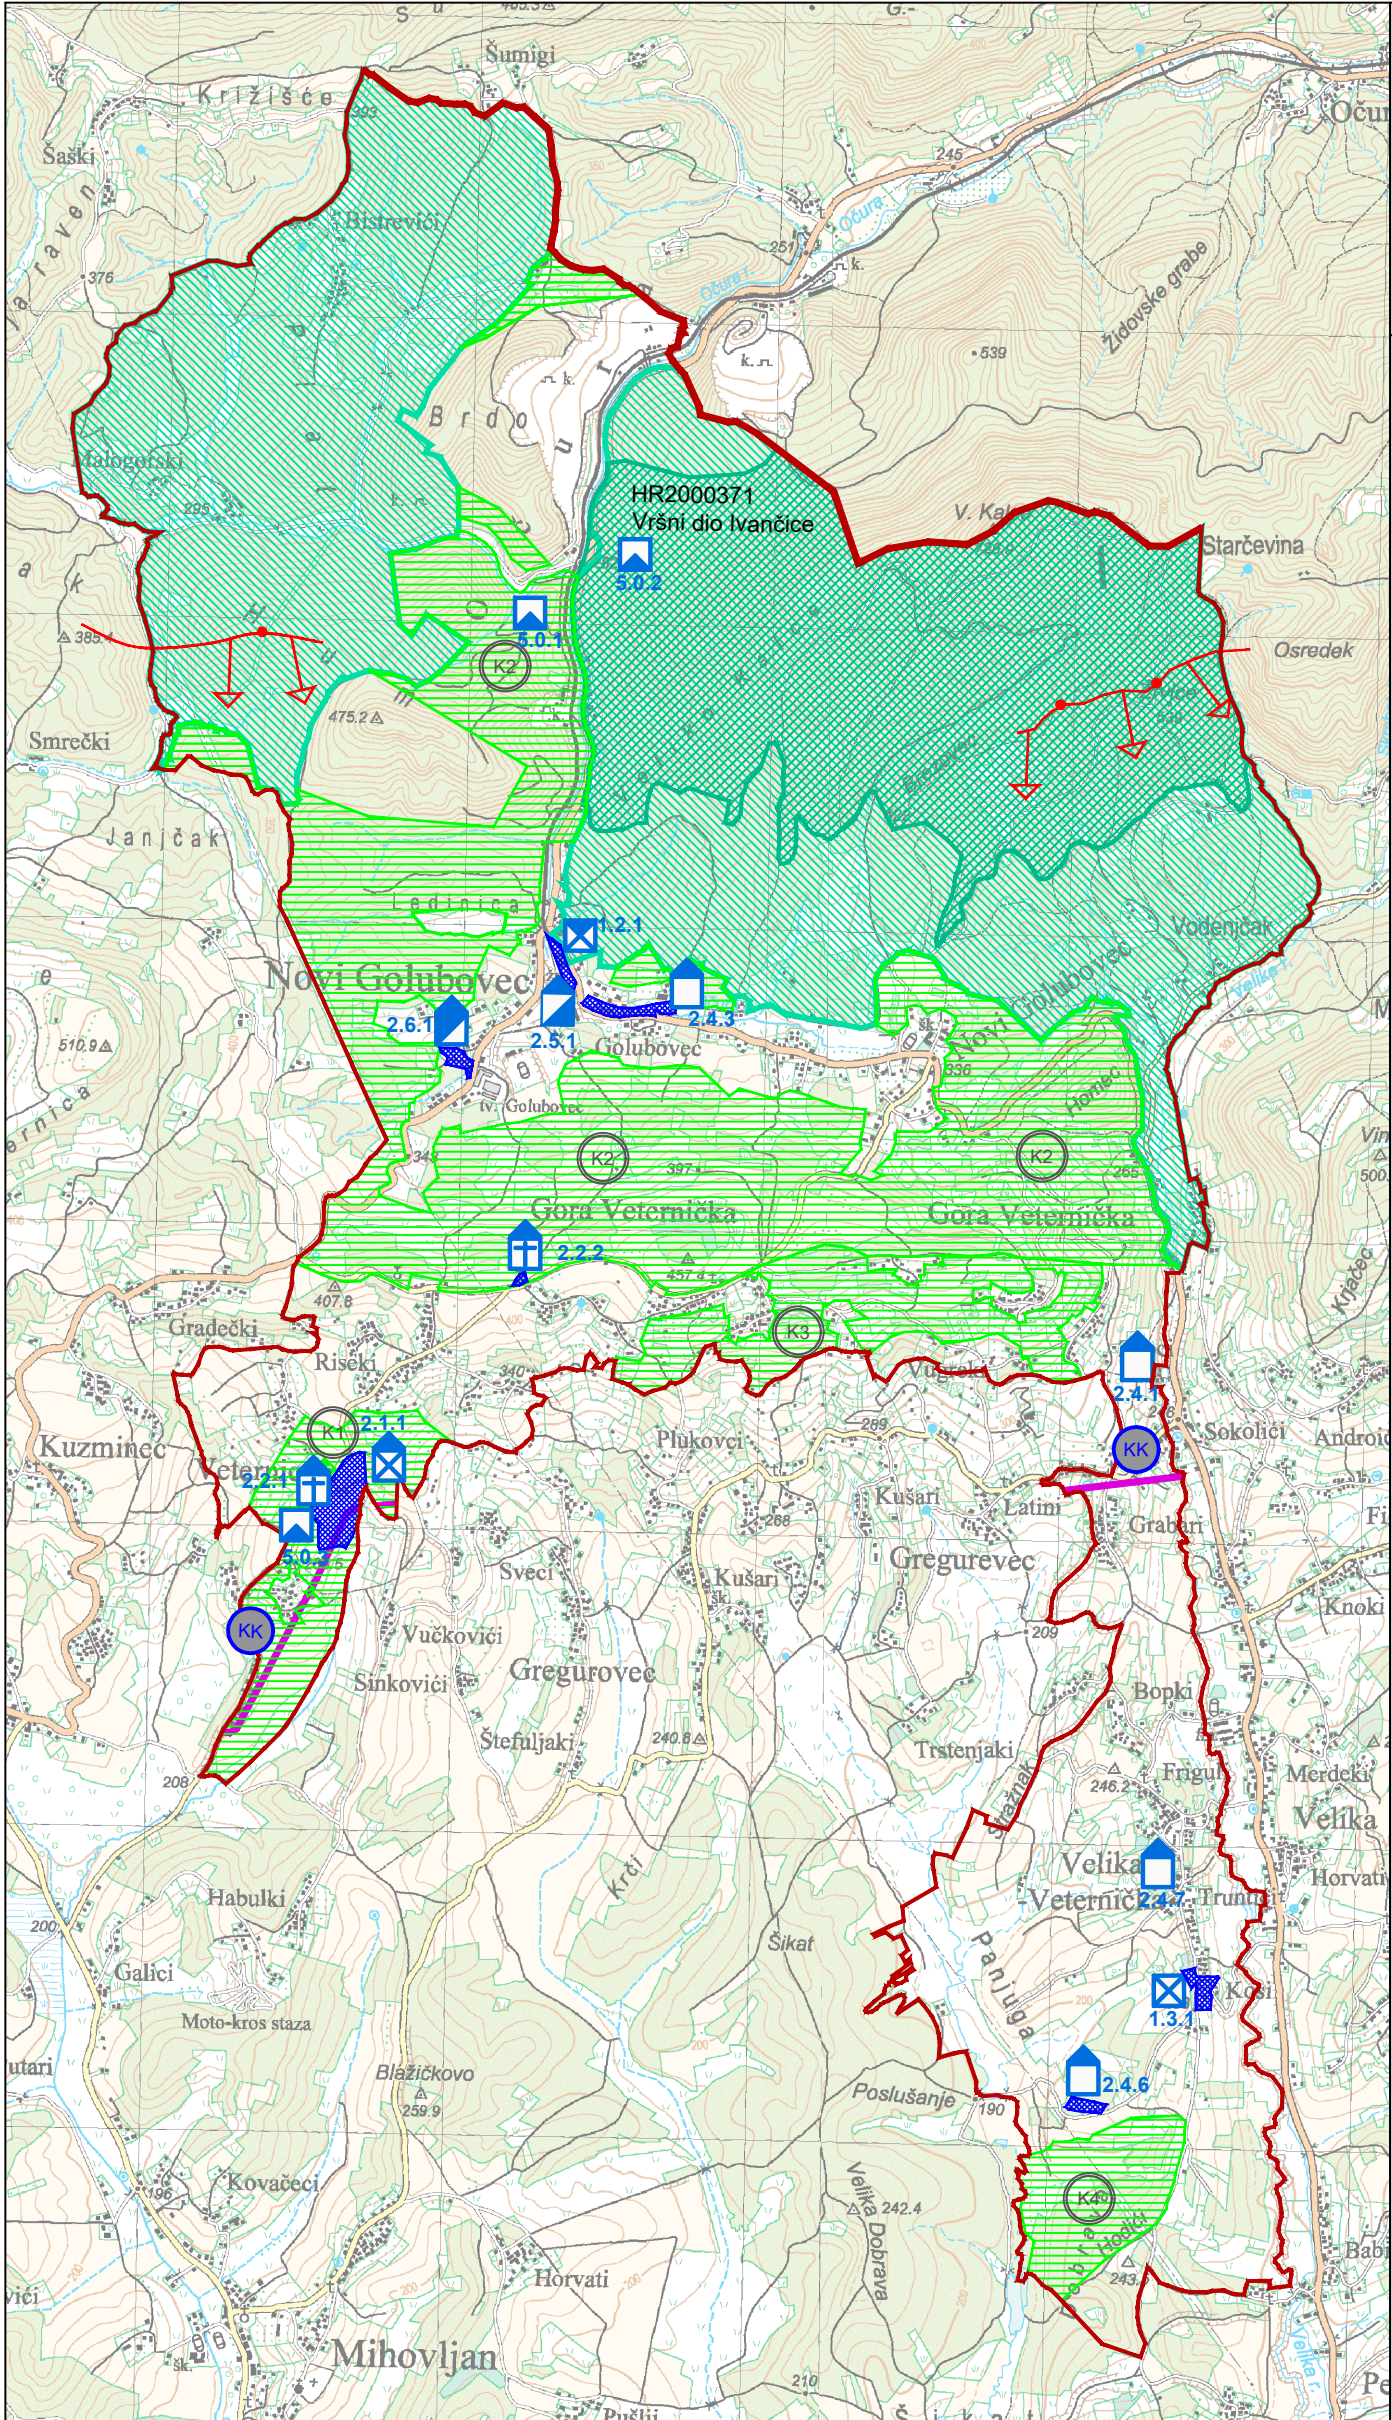


TUMAČ ZNAKOVA

GRANICE

- GRANICA ŽUPANIJE
- GRANICA OPĆINE

KULTURNA BAŠTINA

zaštićeno / evidentirano

NEPOKRETN KULTURNA DOBRA ZAŠTIĆENA PROSTORNIM PLANOM

POVIJESNA NASELJA I DIJELOVI NASELJA

- POVIJESNA NASELJA SEOSKO GRADSKIH OBILJEŽJA
1.2.1 povijesna jezgra naselja Novi Golubovec
- POVIJESNA NASELJA SEOSKIH OBILJEŽJA
1.3.1 dio sela Velika Veternička

POVIJESNE GRAĐEVINE I SKLOPOVI

- GRADITELJSKI SKLOP
2.1.1 povijesni sklop kurije Kaptol i kapele Blažene Djevice Marije
- CRKVE I KAPELE
2.2.1 kapela Blažene Djevice Marije; 2.2.2 kapela Ranjenog Isusa
- STAMBENE GRAĐEVINE
2.4.1 tradicijska drvena kuća;
2.4.3 stambena kuća s trgovinom;
2.4.6 tradicijska drvena kuća Hudič;
2.4.7 tradicijska drvena kuća
- GRAĐEVINE JAVNE NAMJENE
2.5.1 zgrada željezničke postaje
- GOSPODARSKE I INDUSTRIJSKE GRAĐEVINE
2.6.1 sklop starih zgrada ugljenokopa
- ARHEOLOŠKI LOKALITETI
5.0.1 Očura, padine Ivančice (paleolit);
5.0.2 Novi Golubovec, trasa antičke ceste;
5.0.3 Veternica, kurija Kaptol, okoliš (srednji vijek)

- ZONE ZAŠTITE
A - zona najstrože zaštite
- KULTURNI KRAJOLIK

PRIRODNA BAŠTINA

zaštićeno / evidentirano

ZAŠTIĆENI DIJELOVI PRIRODE

- PARK PRIRODE
Park prirode Zagorske gore

PRIRODNO DOBRO ZAŠTIĆENO PROSTORNIM PLANOM

- POSEBNO VRIJEDNE ZONE KRAJOBRAZA (prirodni i kultivirani krajobraz)
K1 - Okoliš graditeljskog sklopa kurije Kaptol, Veternica
K2 - Dijelovi padine Ivančice,
K3 - Padine kultivirane vinogradima, Gora Veternička
K4 - Dolina potoka Očure i rječice Velike
- VIZUALNI GREBENI I VIZURE

EKOLOŠKA MREŽA

- EKOLOŠKA MREŽA - NATURA 2000
Vršni dio Ivančice (HR2000371) - PPOVS

Županija: KRAPINSKO - ZAGORSKA Općina: NOVI GOLUBOVEC	
Naziv prostornog plana: III. IZMJENA I DOPUNA PRIJEDLOG PLANA ZA JAVNU RASPRAVU PROSTORNI PLAN UREĐENJA OPĆINE NOVI GOLUBOVEC	
Naziv kartografskog prikaza: 3. UVJETI KORIŠTENJA I ZAŠTITE PROSTORA 3.1. PODRUČJA POSEBNIH UVJETA KORIŠTENJA	
Broj kartografskog prikaza: 3.1.	Mjerilo kartografskog prikaza: 1 : 25 000
Odluka predstavničkog tijela o izradi plana: "Službeni glasnik Krapinsko-zagorske županije" broj 35/22	Odluka predstavničkog tijela o donošenju plana: "Službeni glasnik Krapinsko-zagorske županije"
Javna rasprava (datum objave):	Javni uvid održan:
Pečat tijela odgovornog za provođenje javne rasprave:	Odgovorna osoba za provođenje javne rasprave: Kristijan Kunštek, mag. ing. agr.
Mišljenje na plan prema čl. 107. st. 4. i suglasnost na plan prema čl. 108. Zakona o prostornom uređenju (Narodne novine broj 153/13, 65/17, 114/18, 39/19, 98/19): ne pribavljaju se	
Pravna osoba koja je izradila plan: JAVNA USTANOVA "ZAVOD ZA PROSTORNO UREĐENJE KRAPINSKO-ZAGORSKE ŽUPANIJE" KRAPINA, Magistratska 1	
Pečat pravne osobe koja je izradila plan:	Odgovorna osoba: Snježana Žigman, dipl. ing. građ.
Odgovorni voditelj izrade: TEA ERCEG, dipl. ing. arh., ovlaštena arhitektica urbanistica	
Stručni tim u izradi plana: 1. Tea Erceg, dipl. ing. arh., ovl. arh. urb. 2. Željko Kapelac, dipl. ing. arh., ovl. arh. urb. 3. Snježana Žigman, dipl. ing. građ. 4. Valentina Gregorić, mag. geogr. 5. Mateja Burić, mag. ing. prosp. arch. 6. Franjo Županić, mag. ing. aedif. 7. Damir Jaković, dipl. ing. arh. 8. Ana Zubić, dipl. oec. 9. Mateja Crneković, mag. geogr. 10. Nikolina Ferbišek, mag. ing. urb. silv. 11. Liljana Malogorski, dipl. iur.	
Pečat predstavničkog tijela:	Predsjednik predstavničkog tijela: Mladen Kos
Istovjetnost ovog prostornog plana s izvorikom ovjerava:	Pečat nadležnog tijela: (ime, prezime i potpis)