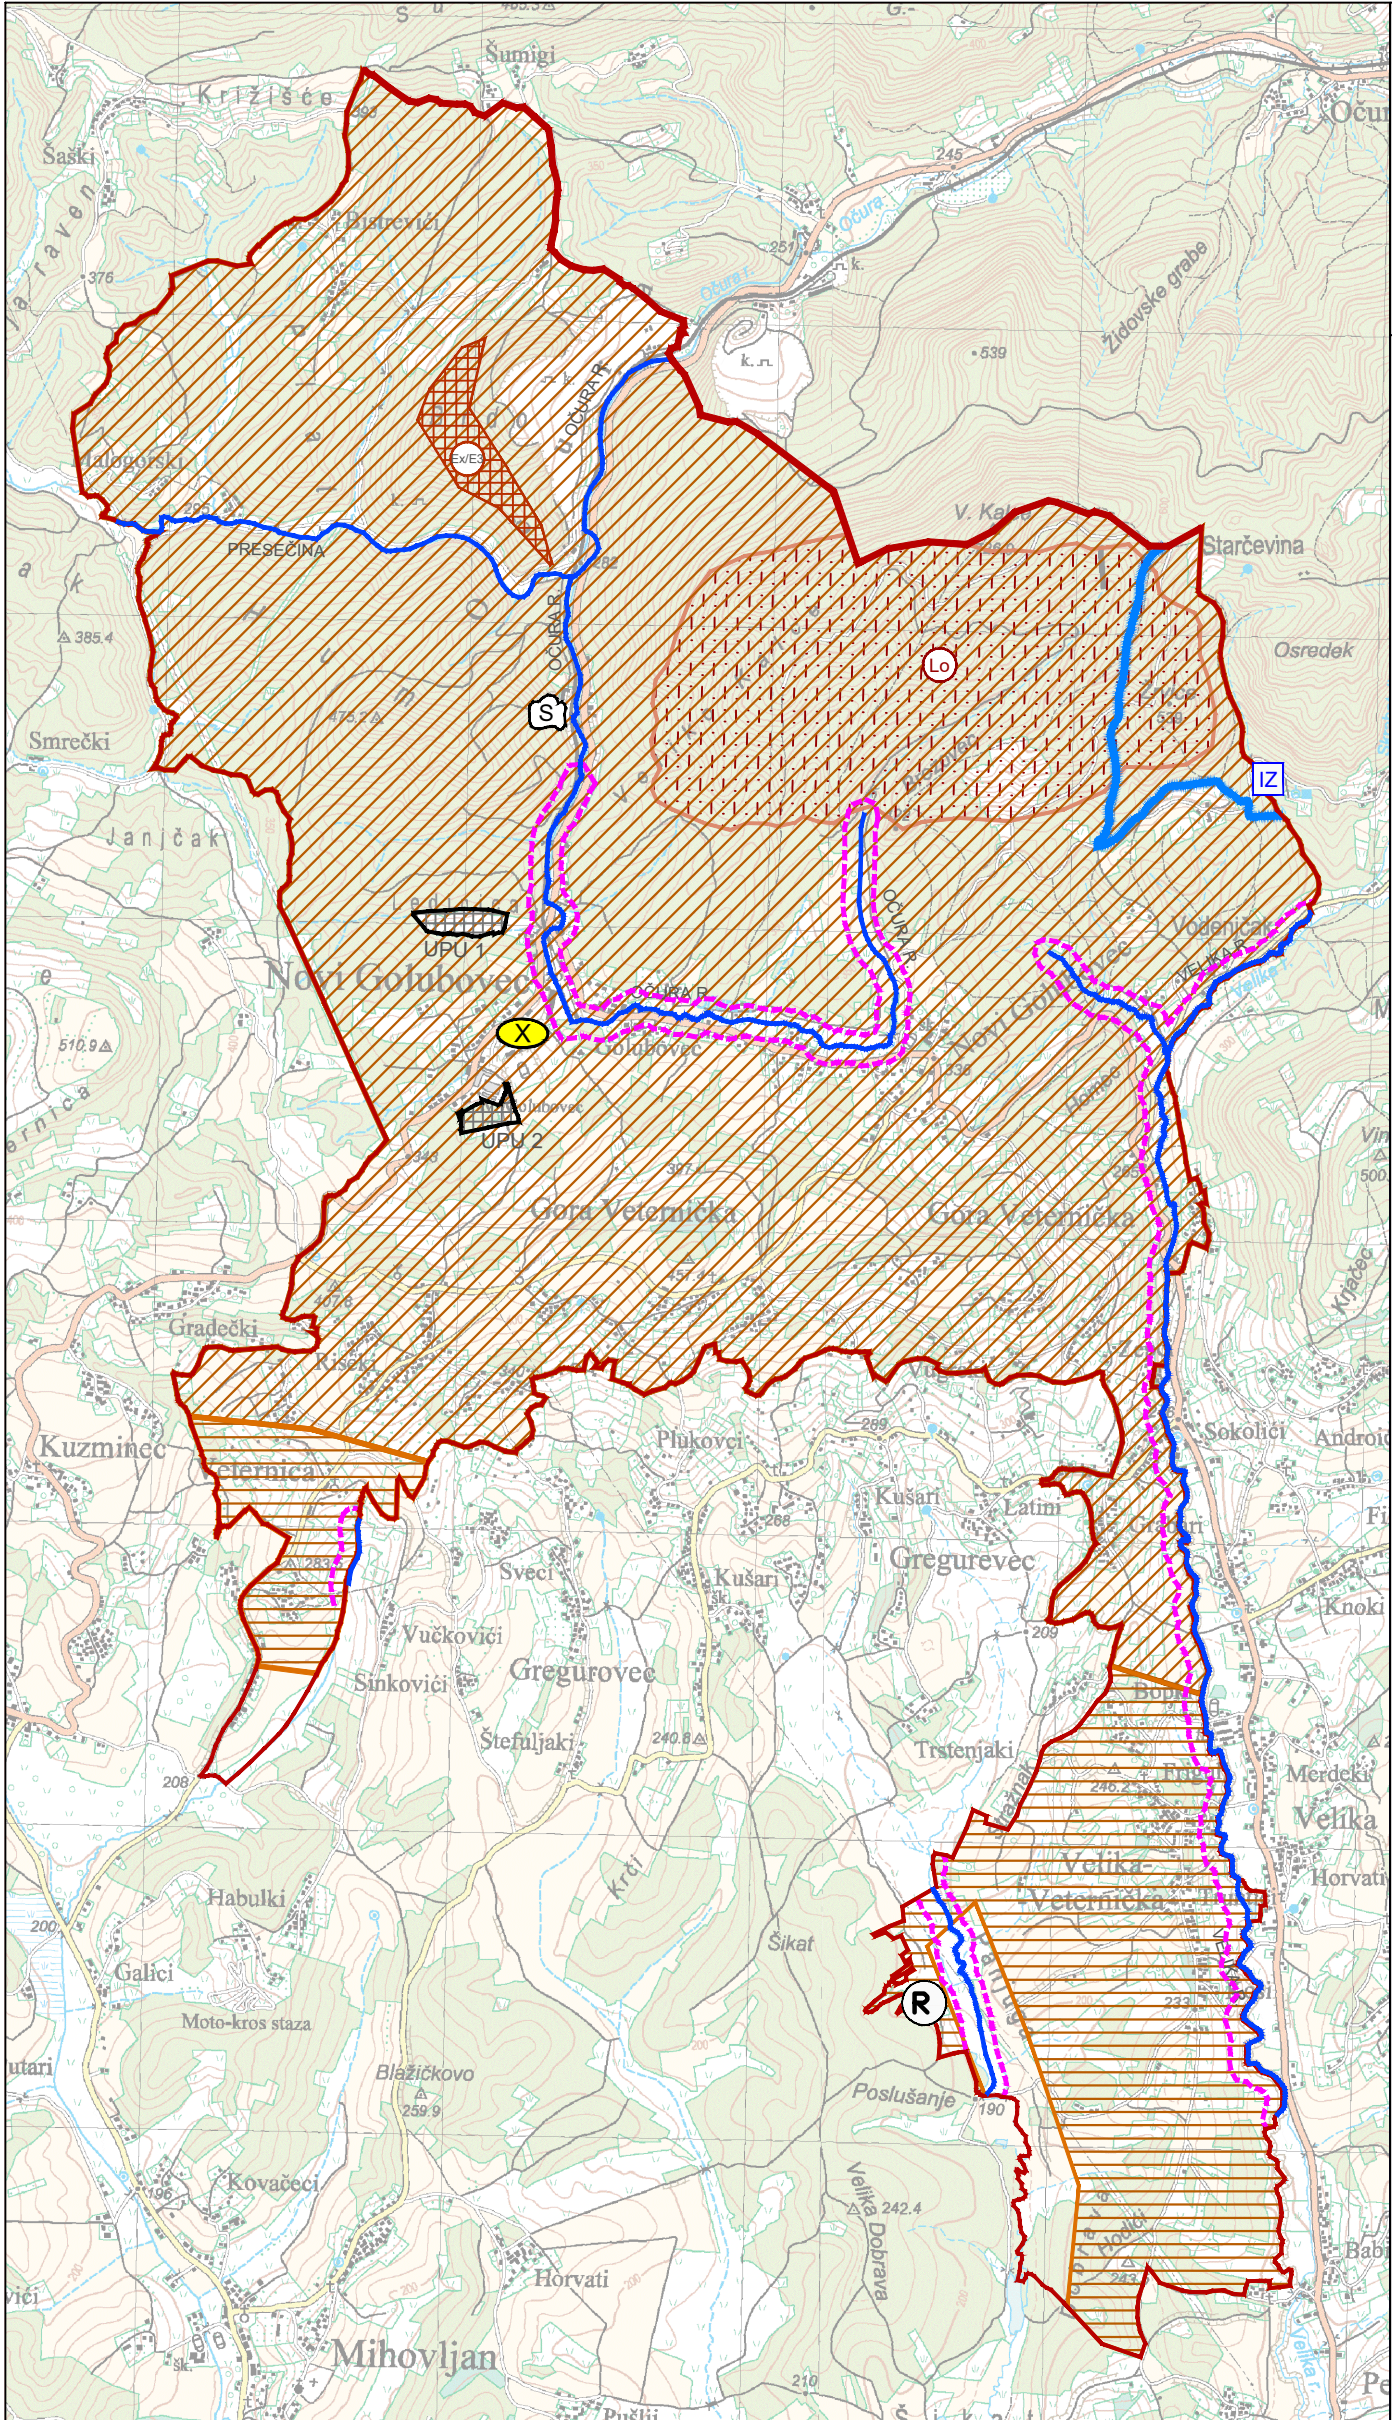


TUMAČ ZNAKOVA

GRANICE

- GRANICA ŽUPANIJE
- GRANICA OPĆINE

TLO

- PODRUČJE POJAČANE EROZIJE
- NESTABILNO PODRUČJE
- PODRUČJE NAJVEĆEG INTENZITETA POTRESA - VII stupanj MCS ljestvice
- SANACIJA OŠTEĆENOG KRAJOBRAZA
- NAPUŠTENO EKSPLOATACIJSKO POLJE (UGLJENOKOP)
- POVRŠINA ZA ISTRAŽIVANJE, EKSPLOATACIJU I SANACIJU MINERALNIH SIROVINA
- LOVIŠTE

VODE

- VODOTOCI
- GRANICA MOGUĆIH ZAPLAVNIH PODRUČJA
- ZONE SANITARNE ZAŠTITE IZVORIŠTA
- RETENCIJA ZA OBRANU OD POPLAVA

PODRUČJA PRIMJENE PLANSKE MJERE ZAŠTITE

- URBANISTIČKI PLANovi UREĐENJA

Županija: KRAPINSKO - ZAGORSKA Općina: NOVI GOLUBOVEC	
Naziv prostornog plana: III. IZMJENA I DOPUNA PRIJEDLOG PLANA ZA JAVNU RASPRAVU PROSTORNI PLAN UREĐENJA OPĆINE NOVI GOLUBOVEC	
Naziv kartografskog prikaza: 3. UVJETI KORIŠTENJA I ZAŠTITE PROSTORA 3.2. PODRUČJA POSEBNIH OGRANIČENJA U KORIŠTENJU	
Broj kartografskog prikaza: 3.2.	Mjerilo kartografskog prikaza: 1 : 25 000
Odluka predstavničkog tijela o izradi plana: "Službeni glasnik Krapinsko-zagorske županije" broj 35/22	Odluka predstavničkog tijela o donošenju plana: "Službeni glasnik Krapinsko-zagorske županije"
Javna rasprava (datum objave):	Javni uvid održan:
Pečat tijela odgovornog za provođenje javne rasprave:	Odgovorna osoba za provođenje javne rasprave: Kristijan Kunštek, mag. ing. agr.
Mišljenje na plan prema čl. 107. st. 4. i suglasnost na plan prema čl. 108. Zakona o prostornom uređenju (Narodne novine broj 153/13, 65/17, 114/18, 39/19, 98/19): ne pribavljaju se	
Pravna osoba koja je izradila plan: JAVNA USTANOVA "ZAVOD ZA PROSTORNO UREĐENJE KRAPINSKO-ZAGORSKE ŽUPANIJE" KRAPINA, Magistratska 1	
Pečat pravne osobe koja je izradila plan:	Odgovorna osoba: Snježana Žigman, dipl. ing. građ.
Odgovorni voditelj izrade: TEA ERCEG, dipl. ing. arh., ovlaštena arhitektica urbanistica	
Stručni tim u izradi plana: 1. Tea Erceg, dipl. ing. arh., ovl. arh. urb. 2. Željko Kapelac, dipl. ing. arh., ovl. arh. urb. 3. Snježana Žigman, dipl. ing. građ. 4. Valentina Gregorić, mag. geogr. 5. Mateja Burić, mag. ing. prosp. arch. 6. Franjo Županić, mag. ing. aedif. 7. Damir Jaković, dipl. ing. arh. 8. Ana Zubić, dipl. oec. 9. Mateja Crneković, mag. geogr. 10. Nikolina Ferbišek, mag. ing. urb. silv. 11. Liljana Malogorski, dipl. iur.	
Pečat predstavničkog tijela:	Predsjednik predstavničkog tijela: Mladen Kos
Istovjetnost ovog prostornog plana s izvornikom ovjerava:	Pečat nadležnog tijela: (ime, prezime i potpis)